

Residencial "Francisco Gallardo Fresneda"


52 VIVIENDAS, LOCALES, GARAJE Y PISCINA

ALMERIA

Planta TIPO 2 a 7

VIVIENDA F	3 DORMITORIOS
SUP. UTIL CERRADA:	92.90m ²
S. UTIL TERRAZA:	29.55m ²
TOTAL SUP. UTIL:	122.45m ²

- Este documento es meramente informativo, no tiene carácter contractual.
- Proyecto Básico y de Ejecución pendiente de obtención de Licencia Municipal de Obras.
- Planos sujetos a modificaciones impuestas por los Organismos competentes en la concesión de la Licencia, así como modificaciones durante la ejecución de la obra por parte de la Dirección Facultativa, bien por cuestiones técnicas o jurídicas.

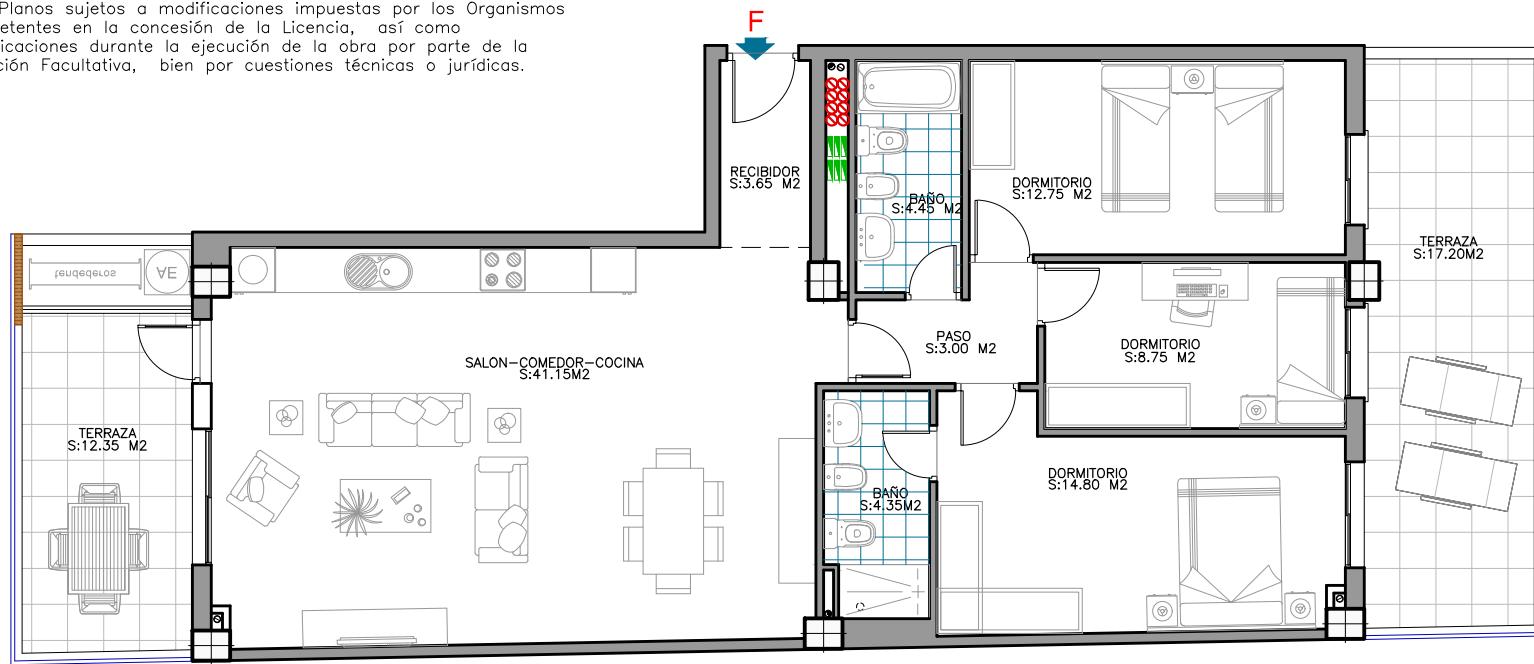

ESCALA GRAFICA (METROS)

E: 1/100 A4

